


GÖNYŰ
TELEPÜLÉSRENDEZÉSI TERV MÓDOSÍTÁS
SZABÁLYOZÁSI TERV
M 1: 4 000

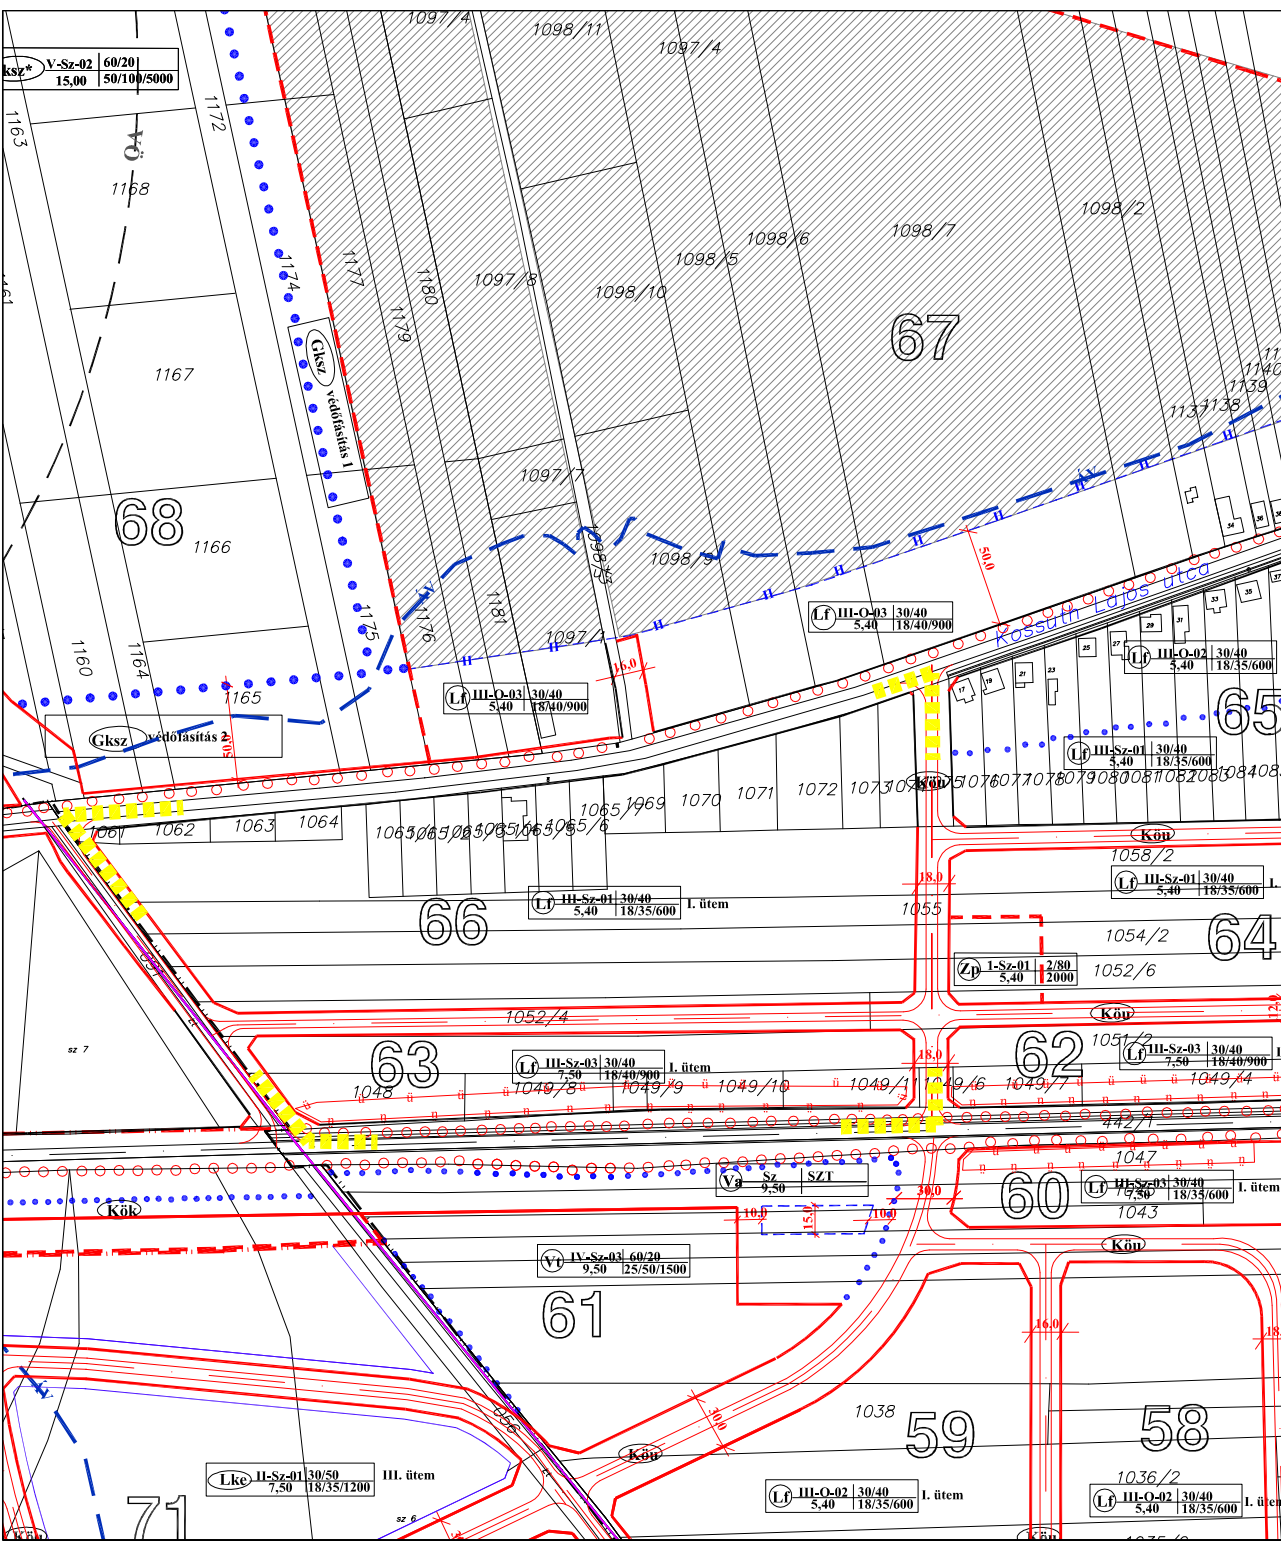

Gönyű Község Önkormányzata Képviselő-testülete
..... önkormányzati rendeletének melléklete

<h1 style="text-align: center;">REGIOPLAN</h1>		Környezet- és Településtervező KFT. 9022. Győr, Újkapu u. 13. Tel./Fax: 96/311-304, 529-751 e-mail:regioplan@regioplan.hu		
		Megrendelő neve: Gönyű Község Önkormányzata		
Munka neve:	Gönyű község településrendezési terv módosítás	Munkaszám:	Rp.I.241-8	
Munkarész neve:	Szabályozási terv	Méretarány:	M 1:4 000	
Rajz címe:	Szabályozási és övezeti terv /4M	Rajzszám:	SZT/4M	
Felelős településtervező:	<i>Pekterné Szabó Piroska</i>	Településrendezés társtervező:	Dátum: 2017.03.	
Pekterné Szabó Piroska	TT1-08-0073			
Felelős közlekedéstervező:	<i>Réder Tibor</i>	Felelős közműtervező:	Ferenci Huba TH-T08-0253 TE-T08-0253 TV-T08-0253	Felelős zöldfelületi és tájrendezési tervező: Pekterné Szabó Piroska Tk-08-0073
Réder Tibor	K1d-1/08-0133			
A tervezési alaptérkép az állami alapadatok felhasználásával készült				