

**GÖNYŰ**  
TELEPÜLÉSRENDEZÉSI TERV MÓDOSÍTÁS  
SZABÁLYOZÁSI TERV  
M 1: 4 000




**A MÓDOSÍTÁS JELMAGYARÁZATA**

- 400kV-os elektromos vezeték és biztonsági övezete új nyomvonala
- meglévő 400kV-os elektromos vezeték és biztonsági övezete pontosított nyomvonala

**A MÓDOSULÓ NYOMVONALLAL ÉRINTETT TERÜLETEK JELMAGYARÁZATA**

- országos közforgalmú kikötő övezet
- vízgazdálkodási sáv
- növénytelepítési sáv

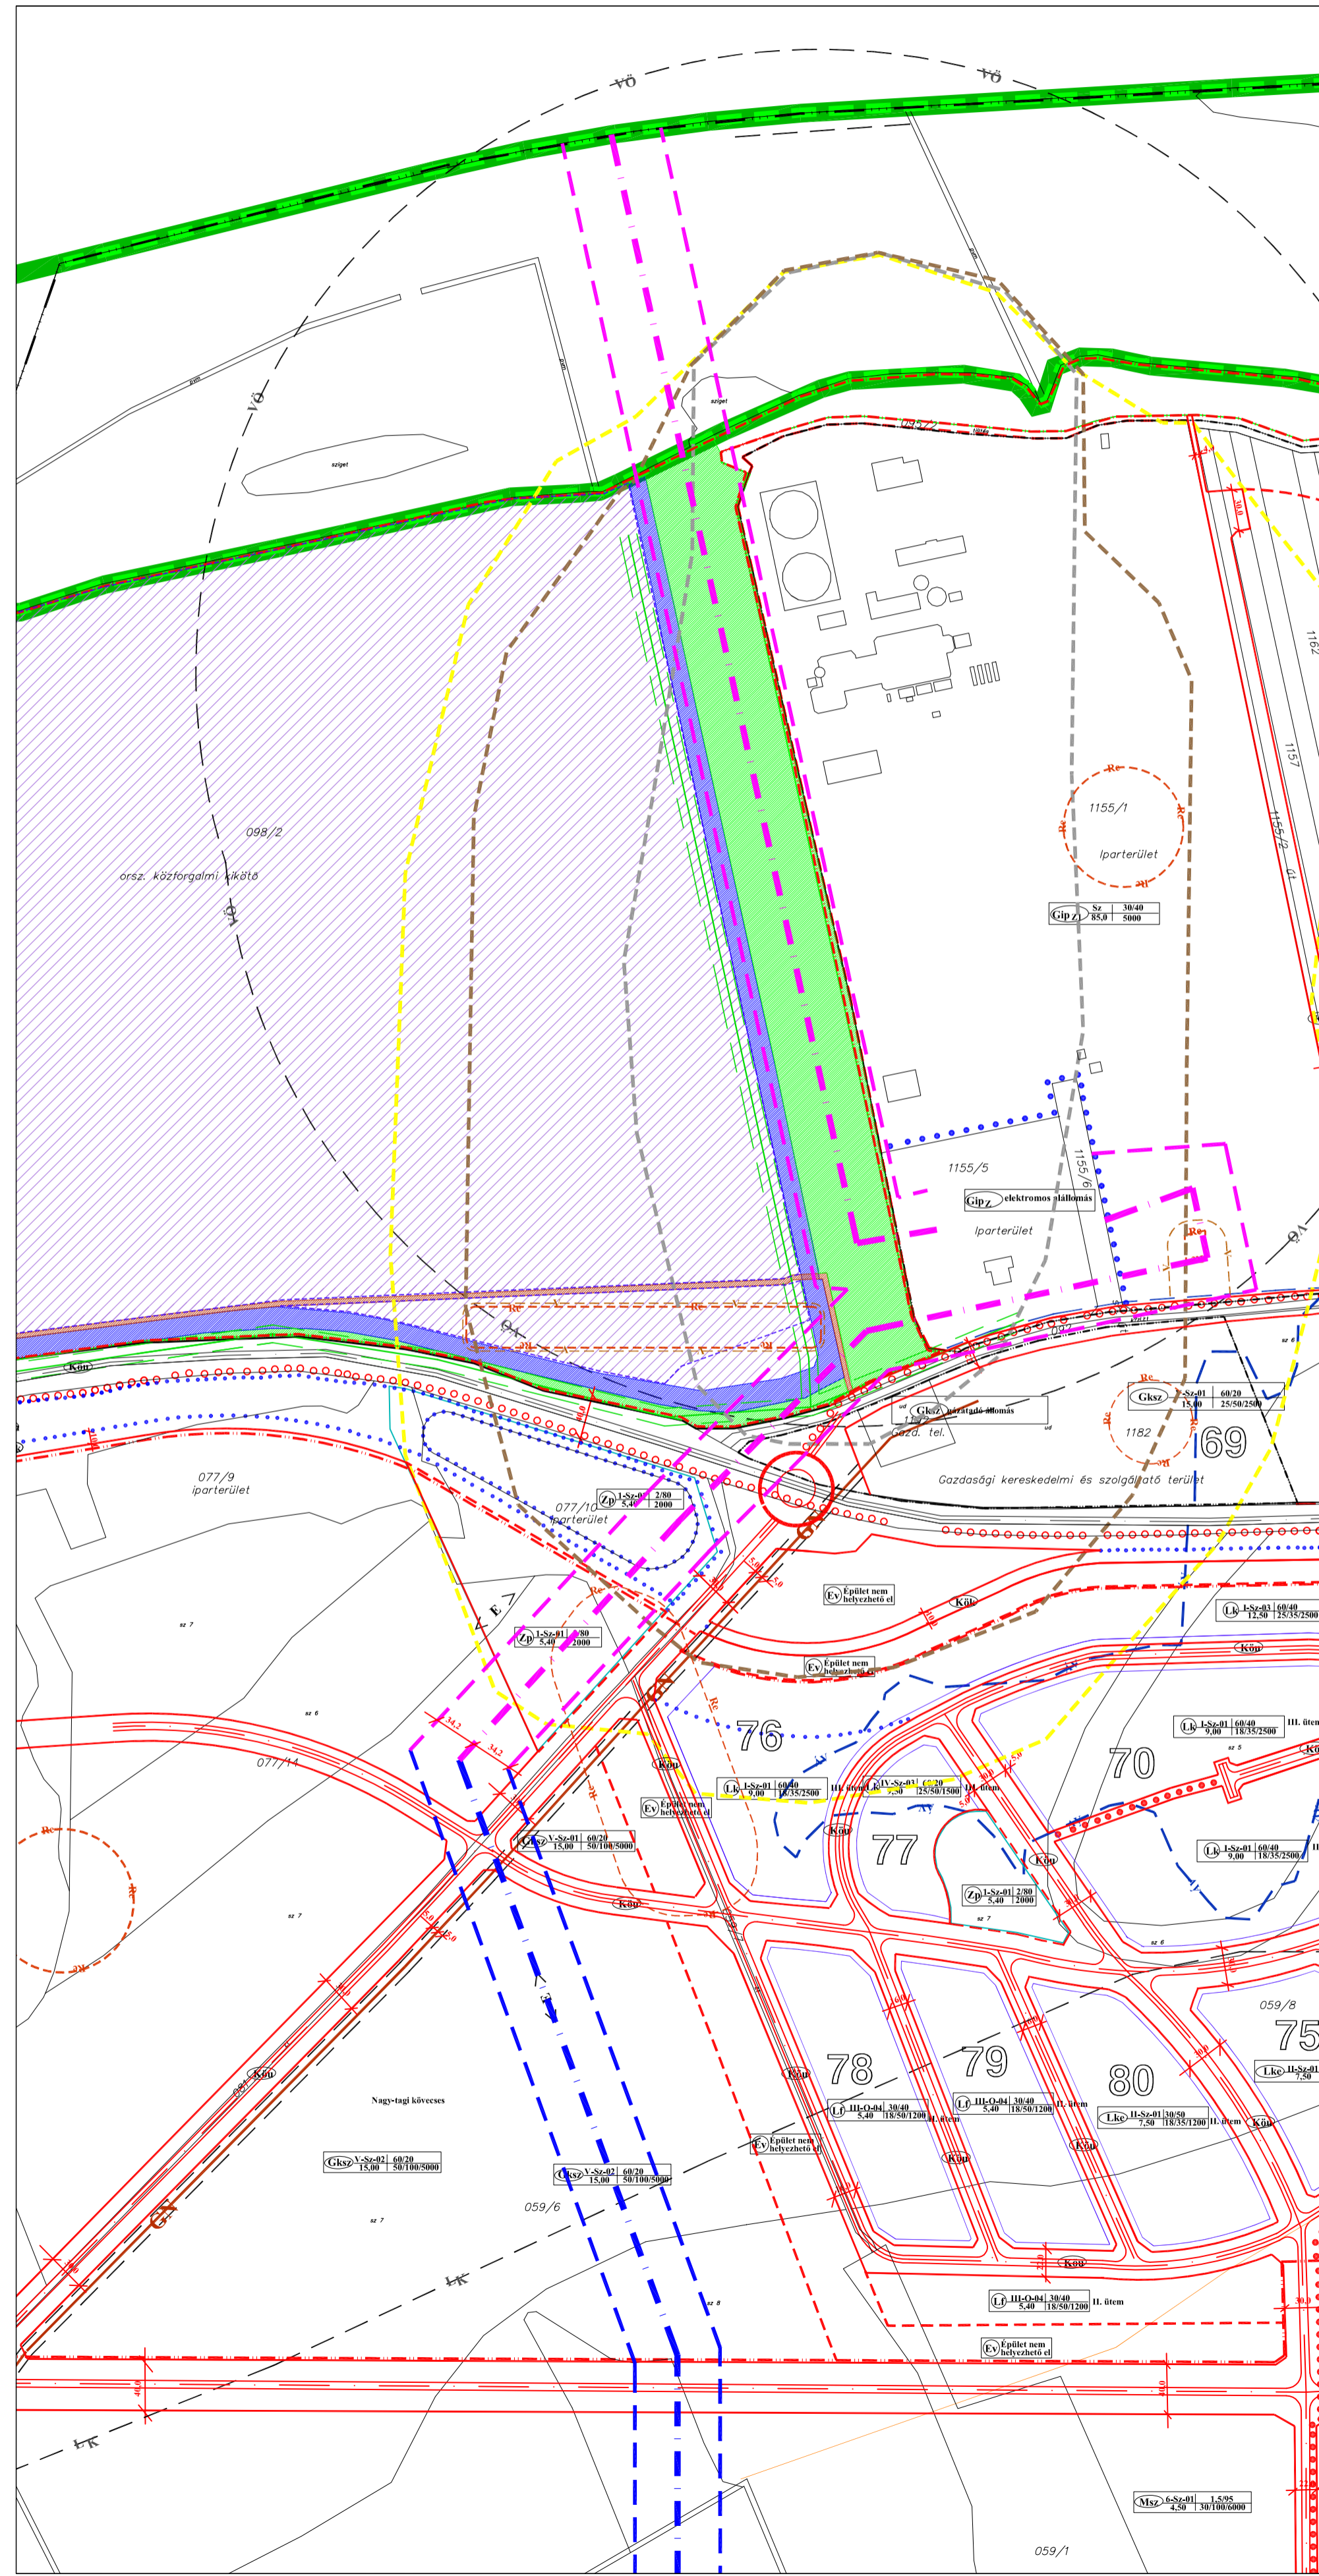

**VÉLEMÉNYEZÉSI DOKUMENTÁCIÓ**  
Gönyű Község Önkormányzata Képviselő-testülete  
..... önkormányzati rendeletének melléklete

**REGIOPLAN**

Környezet- és Településtervező KFT.  
9022. Győr, Újkapu u. 13.  
Tel./Fax: 96/311-304, 529-751  
e-mail: regioplan@regioplan.hu



Megrendelő neve: Gönyű Község Önkormányzata		Munkaszám: Rp.I.241-9
Munka neve: Gönyű község településrendezési terv módosítás	Munkarész neve: Szabályozási terv	Méretarány: M 1:4 000
Rajz címe: Szabályozási és övezeti terv /5M	Felelős településtervező: Pekterné Szabó Piroska TT1-08-0073	Rajzszám: SZT/5M
Felelős közlekedéstervező: Réder Tibor K1d-1/08-0133	Felelős közlekedéstervező: Ferenczi Hiba TE-108-0253	Dátum: 2018.02.
Felelős zöldfelületi és tájrendezési tervező: Pekterné Szabó Piroska Tk-08-0073	Felelős közlekedéstervező: Réder Tibor K1d-1/08-0133	Felelős közlekedéstervező: Ferenczi Hiba TE-108-0253

A tervezési alaptérkép az állami adatok felhasználásával készült